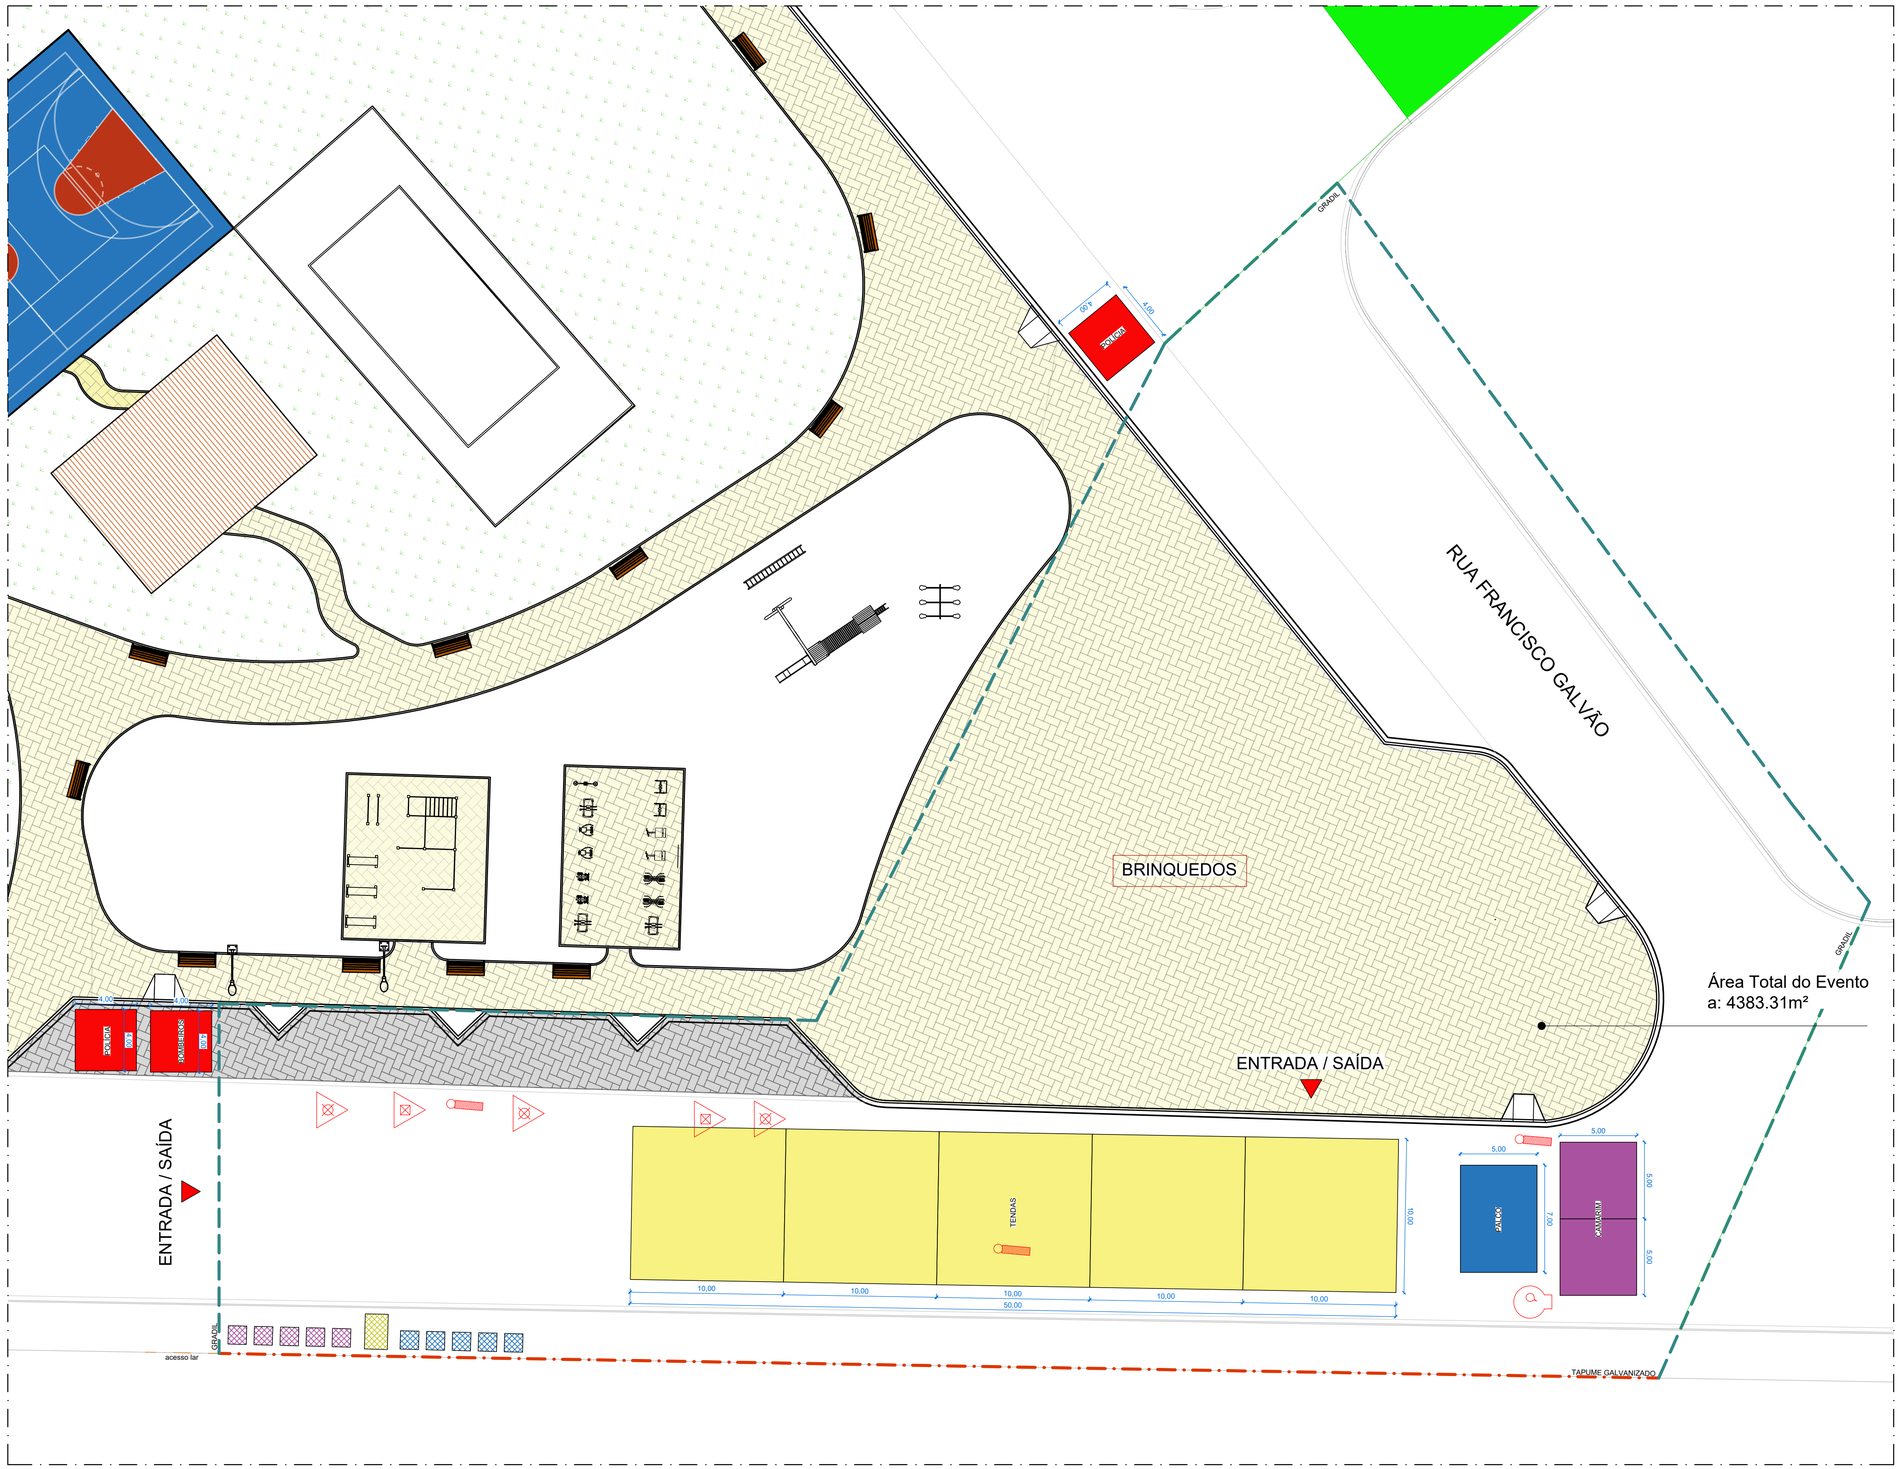


## LEGENDA

- PALCO 7,00M X 5,00M
- 02 TENDAS CAMARIM 5,00M X5,00M
- 05 TENDAS 10,00M X10,00M
- BARRACA COMIDAS - 4,00M X 4,00M
- BARRACA BEBIDAS - 3,00M X 3,00M
- BARRACA CHURROS - 2,00M X 2,00M
- TENDAS BRINQUEDOS 2,00M X 2,00M
- 03 TENDAS 4,00M X 4,00M POLÍCIA E BOMBEIROS
- 05 BANHEIROS QUÍMICOS FEM.
- 05 BANHEIROS QUÍMICOS MASC.
- 01 BANHEIRO QUÍMICO ACESS.
- FECHAMENTO COM TAPUME GALVANIZADO
- FECHAMENTO COM GRADIL
- TRÂNSITO LIVRE (mão dupla)
- FECHAMENTO TRÂNSITO DE VEÍCULOS
- ROTA DE FUGA
- ÁGUA PRESSURIZADA
- PÓ QUIMÍCO SECO BC
- PONTO DE ILUMINAÇÃO DE EMERGÊNCIA
- GERADOR

0

Implantação
1:200

PREFEITURA MUNICIPAL DE POTIM

| | | | | | |
|---|---|---|---|---|---|
| NOME | PROJETO DE BOMBEIRO | | | RESP. TÉCNICO: | |
| OBRA | ANIVERSÁRIO - POTIM SP | | | | |
| LOCAL | Praça Francisco de Assis Galvão - Centro, Potim - SP | | | | |
| CONTEÚDO | IMPLANTAÇÃO | DATA 18/03/2026 | FOLHA 02/02 | REVISÃO R00 | FORMATO A1 |