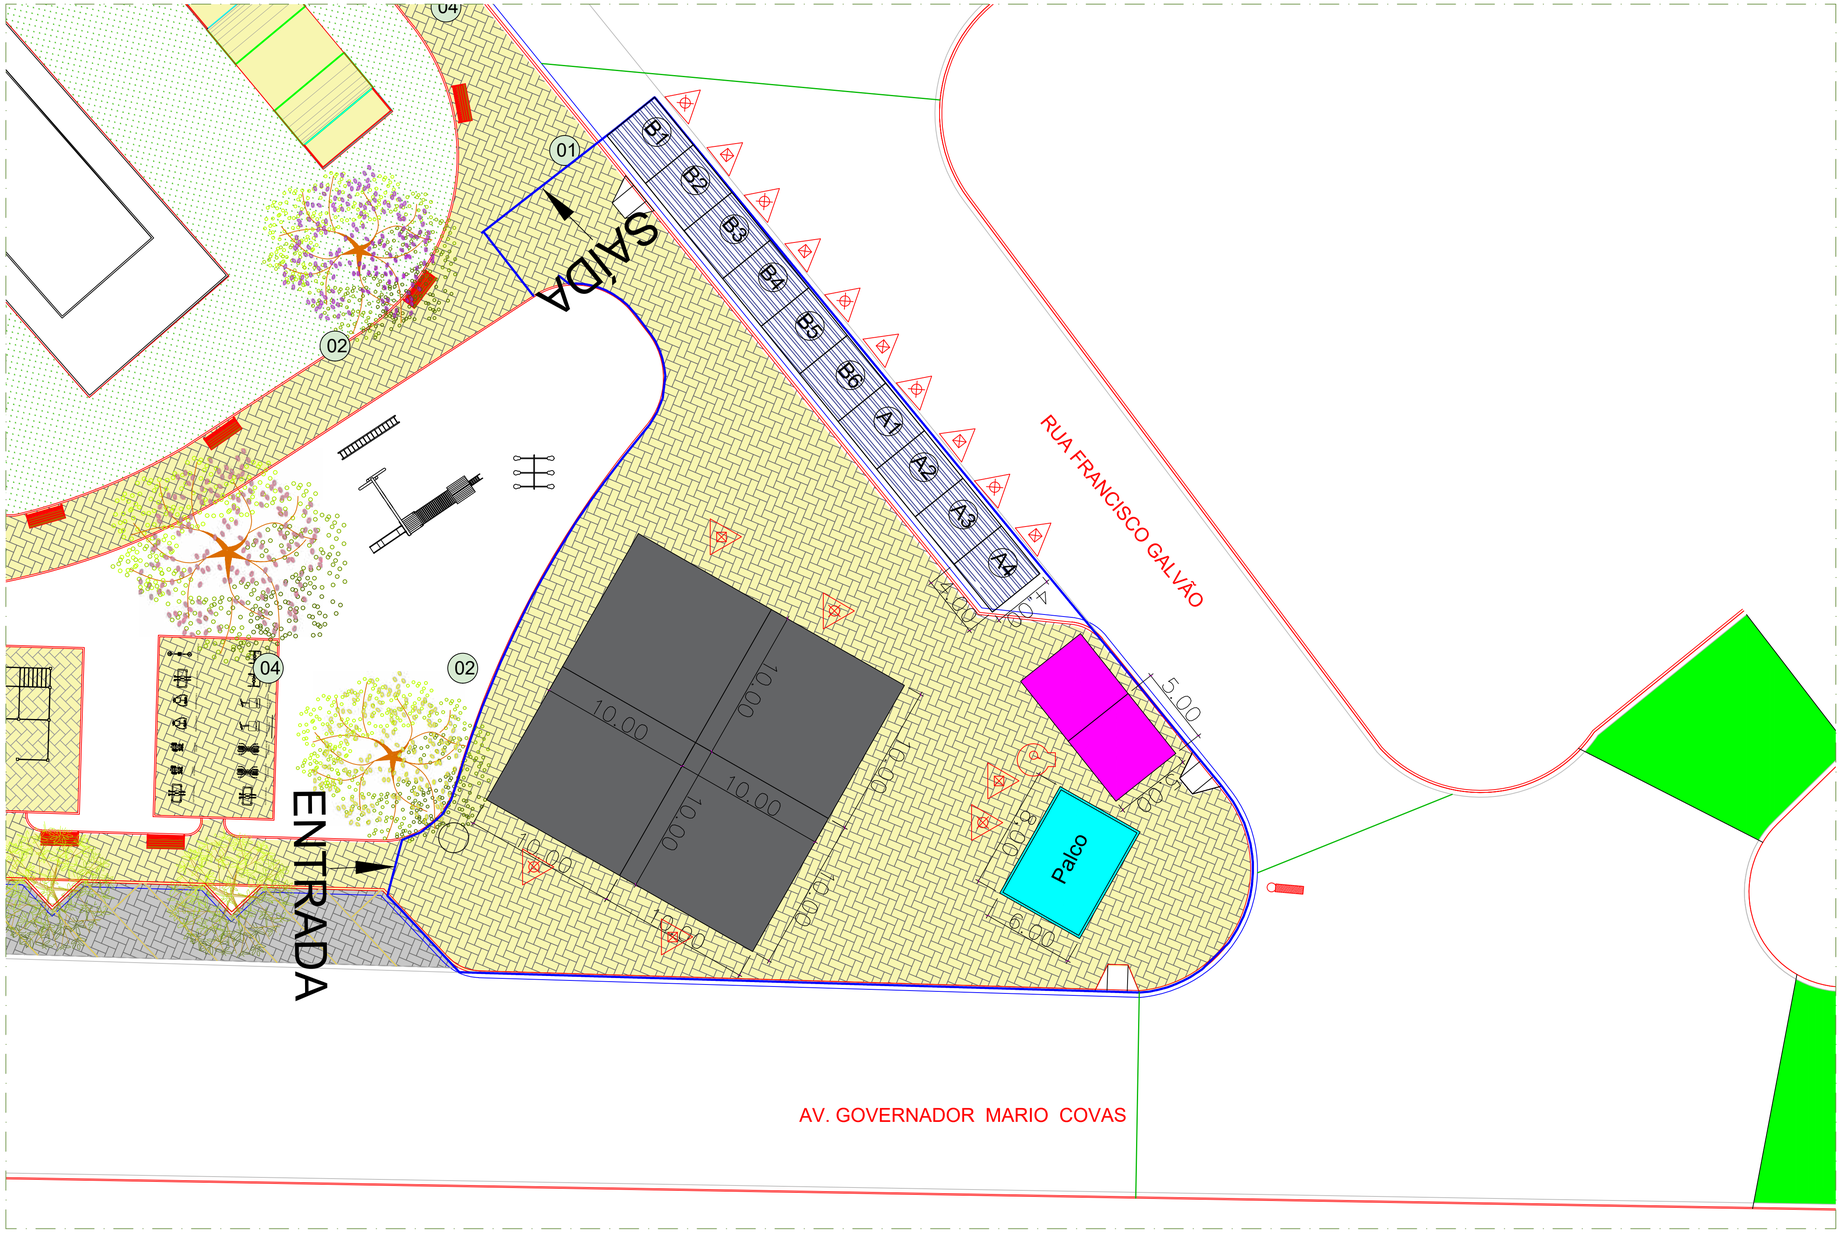



0

Implantação
1:200

## LEGENDA

- PALCO 8,00M X 6,00M
- 10 UNIDADES DE BARRACA (COMES E BEBES) - 4,00M X 4,00M
- TENDAS CAMARIM 5,00M X5,00M
- TENDAS 10,00M X10,00M
- FECHAMENTO COM GRADIL
- TRÂNSITO LIVRE (mão dupla)
- FECHAMENTO TRÂNSITO DE VEÍCULOS
- ROTA DE FUGA
- ÁGUA PRESSURIZADA
- PÓ QUIMÍCO SECO BC
- PONTO DE ILUMINAÇÃO DE EMERGÊNCIA
- GERADOR

PREFEITURA MUNICIPAL DE POTIM

| | | | | |
|---|---|---|---|---|
| NOME: PROJETO DE BOMBEIRO | | RESP. TÉCNICO: SECRETÁRIA DE PLANEJAMENTO URBANO Jéssica Lerisse Barbosa de Castro Rezende Arquiteta – CAU A130721-5 | | |
| OBRA: CARNAVAL 2026 - POTIM SP | | | | |
| LOCAL: Praça Francisco de Assis Galvão - Centro, Potim - SP | | | | |
| CONTEÚDO: IMPLANTAÇÃO | DATA: 26/01/2026 | FOLHA: 02/02 | REVISÃO: R00 | FORMATO: A1 |