


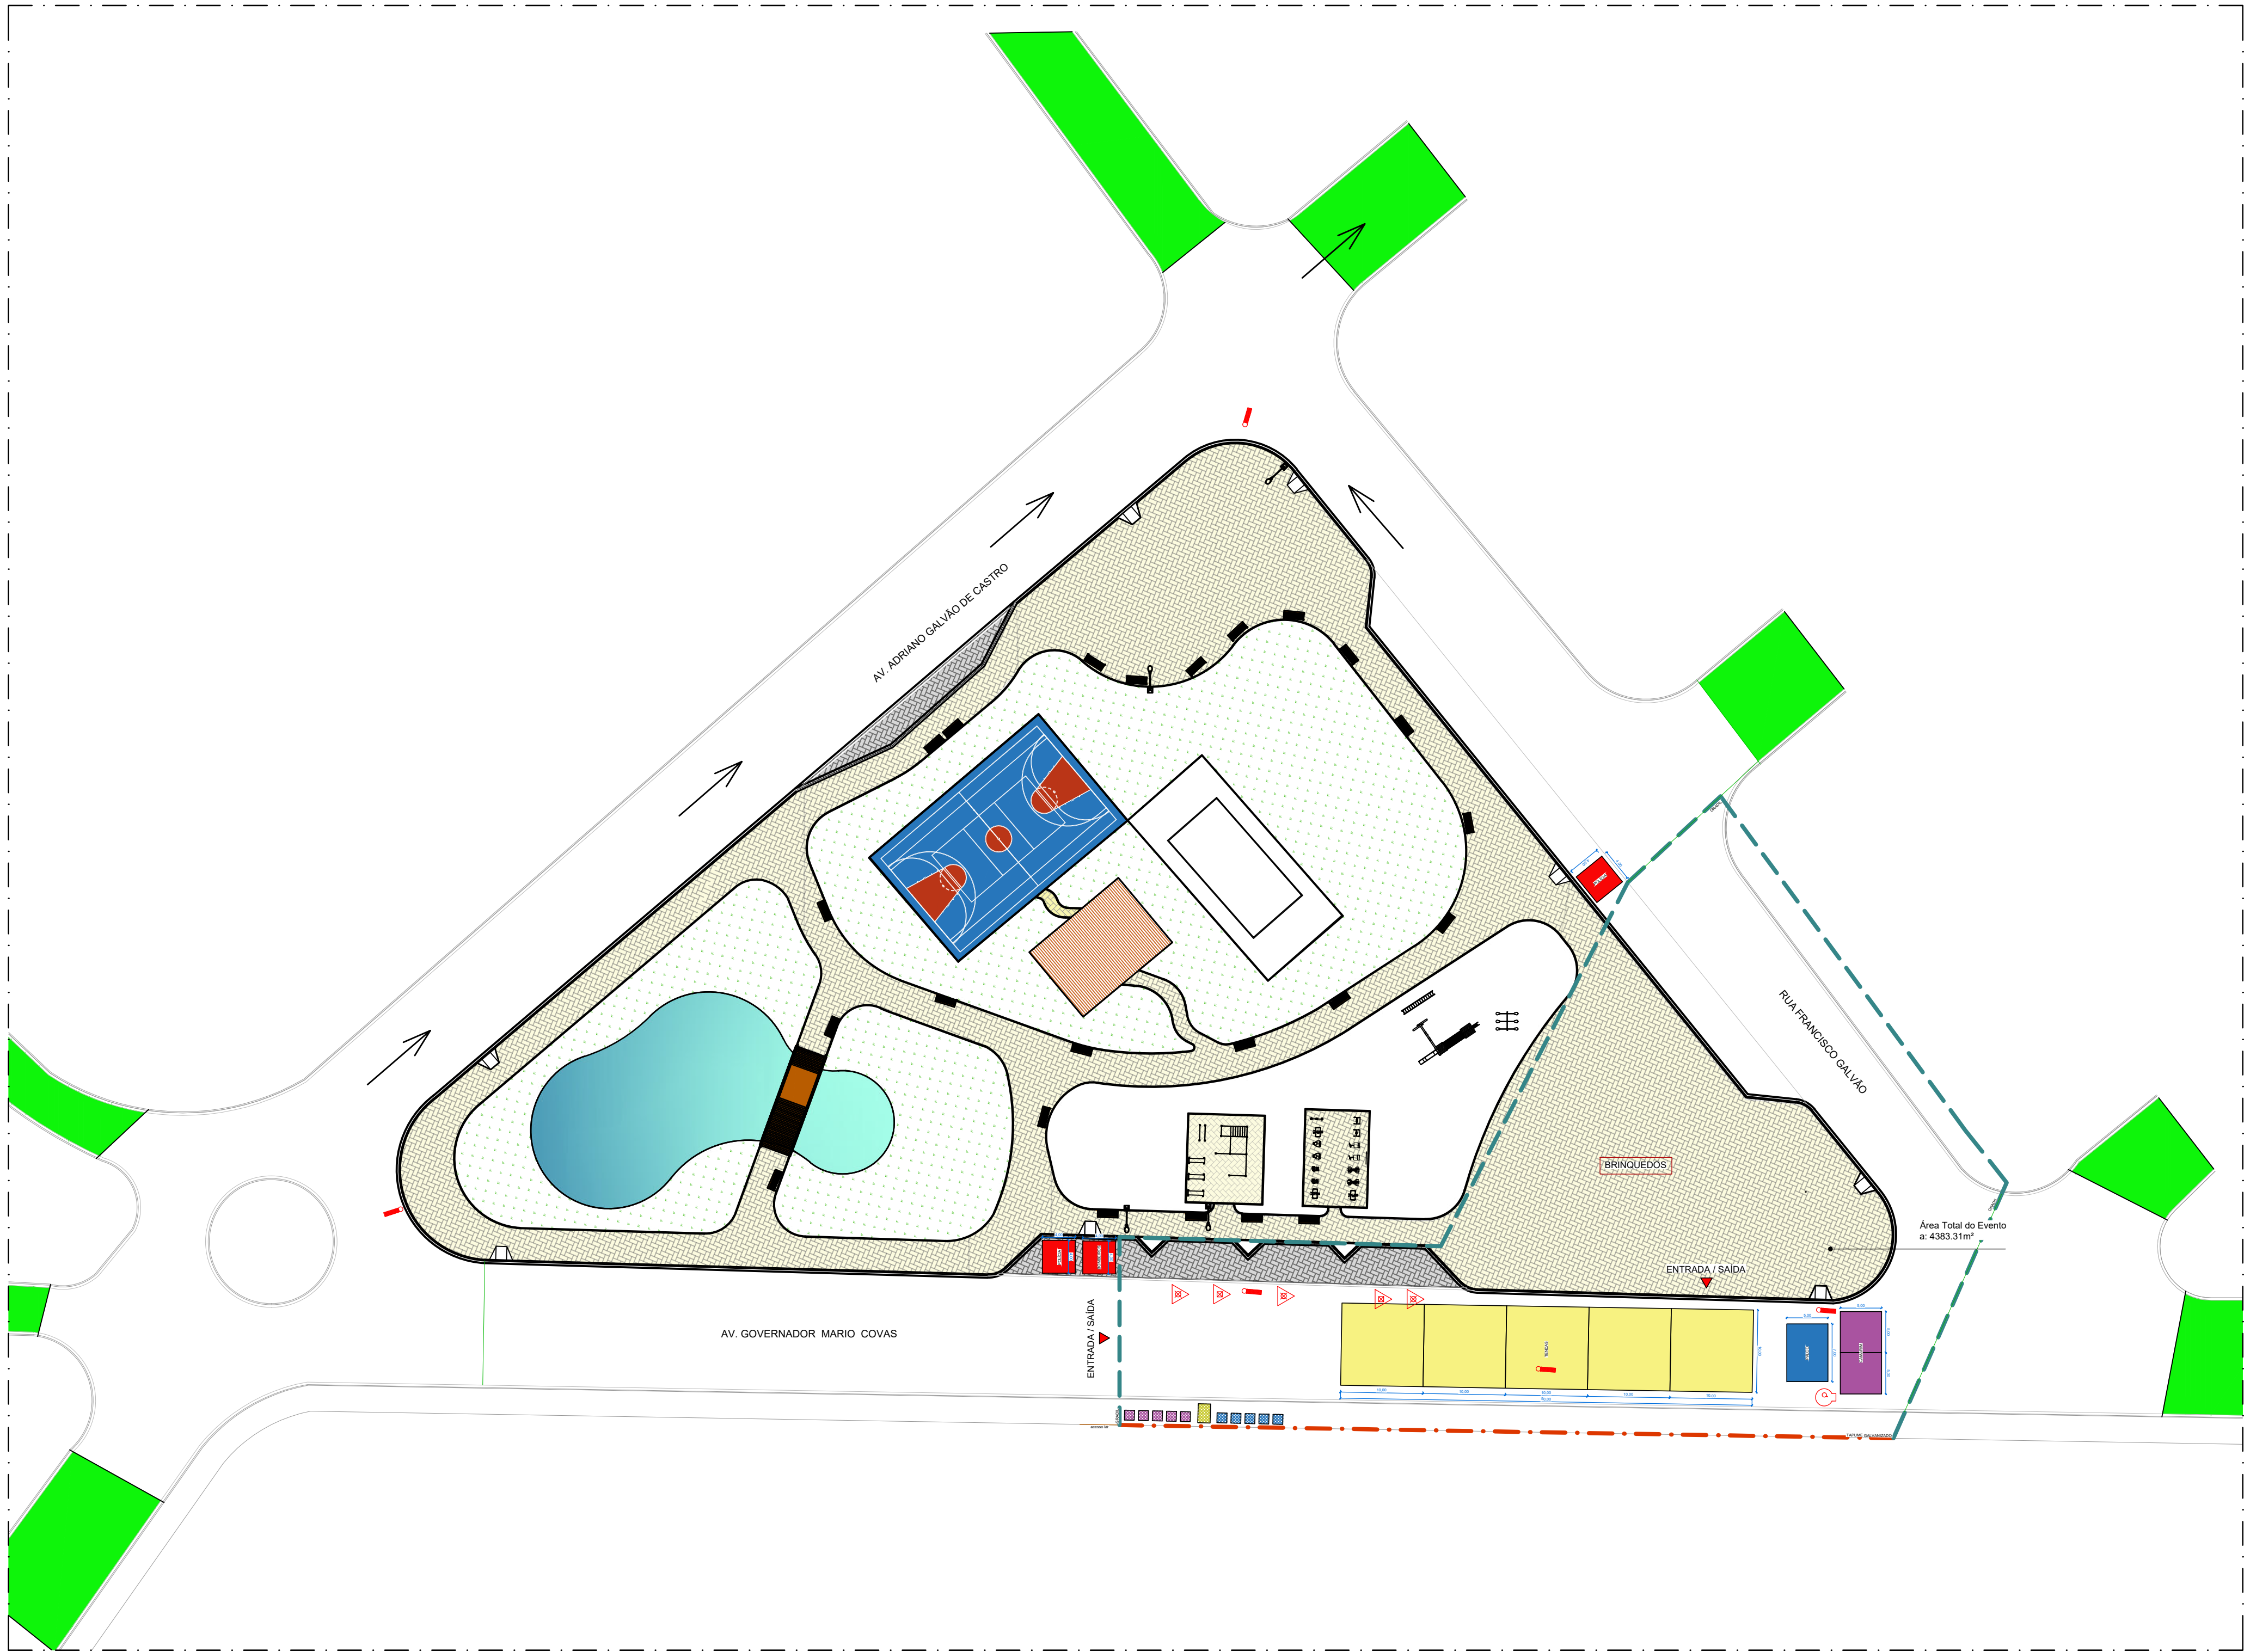

LEGENDA

- PALCO 7,00M X 5,00M
- 02 TENDAS CAMARIM 5,00M X5,00M
- 05 TENDAS 10,00M X10,00M
- BARRACA COMIDAS - 4,00M X 4,00M
- BARRACA BEBIDAS - 3,00M X 3,00M
- BARRACA CHURROS - 2,00M X 2,00M
- TENDAS BRINQUEDOS 2,00M X 2,00M
- 03 TENDAS 4,00M X 4,00M  
POLÍCIA E BOMBEIROS
- 05 BANHEIROS QUÍMICOS FEM.
- 05 BANHEIROS QUÍMICOS MASC.
- 01 BANHEIRO QUÍMICO ACESS.
- FECHAMENTO COM TAPUME GALVANIZADO
- FECHAMENTO COM GRADIL
- TRÂNSITO LIVRE (mão dupla)
- FECHAMENTO TRÂNSITO DE VEÍCULOS
- ROTA DE FUGA
- ÁGUA PRESSURIZADA
- PÓ QUÍMICO SECO BC
- PONTO DE ILUMINAÇÃO DE EMERGÊNCIA
- GERADOR

0 Implantação 1:500



P R E F E I T U R A M U N I C I P A L D E P O T I M

|                                                             |                  |                |              |             |
|-------------------------------------------------------------|------------------|----------------|--------------|-------------|
| NOME: PROJETO DE BOMBEIRO                                   |                  | RESP. TÉCNICO: |              |             |
| OBRA: ANIVERSÁRIO - POTIM SP                                |                  |                |              |             |
| LOCAL: Praça Francisco de Assis Galvão - Centro, Potim - SP |                  |                |              |             |
| CONTEÚDO: IMPLANTAÇÃO                                       | DATA: 18/03/2026 | FOLHA: 01/02   | REVISÃO: R00 | FORMATO: A1 |